



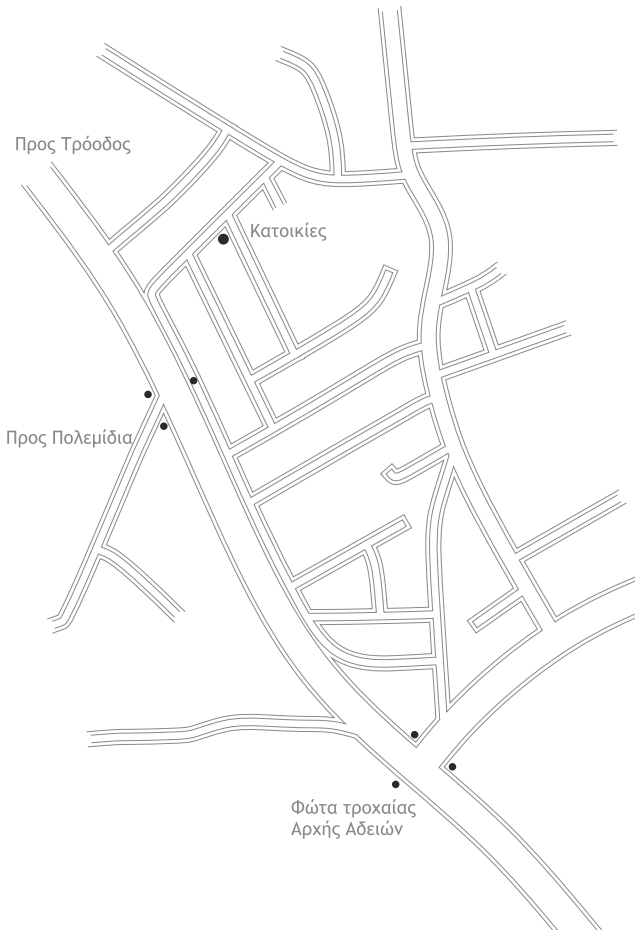

Κρίνων 14, 3110, Λεμεσός. Κ: 99 642097 Φ: 25 386797
E: info@yiathidevelopers.com

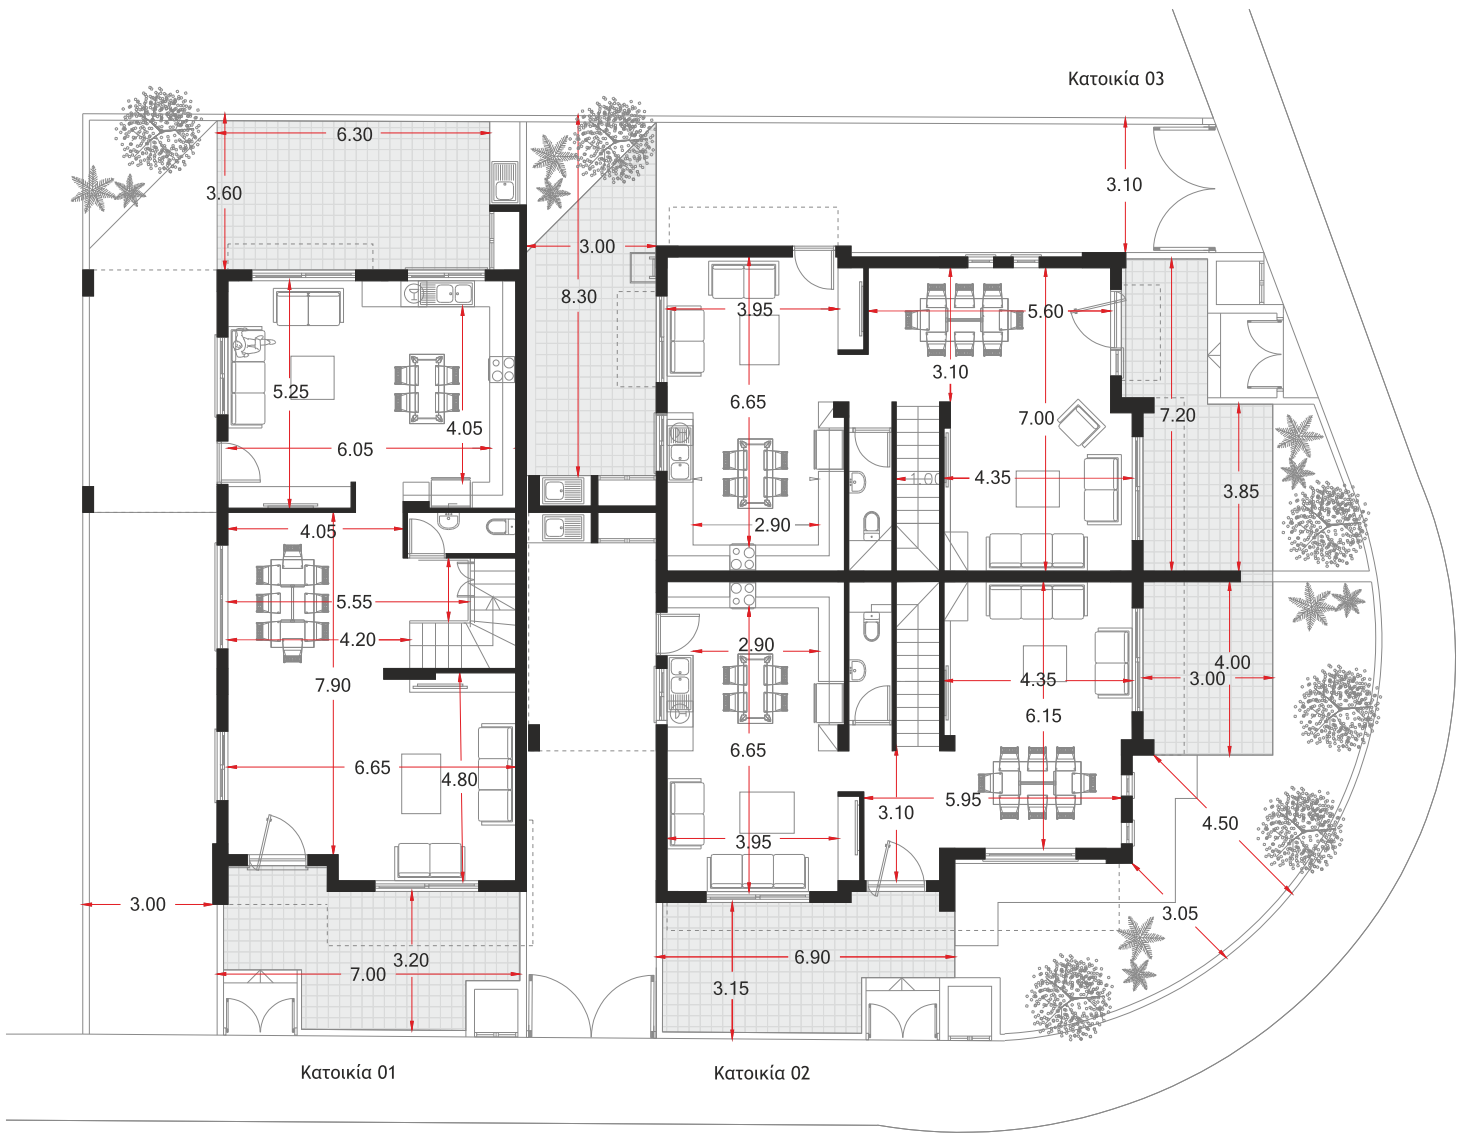

Κάτοψη Ισογείων



Κατοικία 01 Εμβαδό Οικοπέδου: 218.00m²

Ισογείο
Εμβαδό: 101.40m²
Καλυμμένος Χώρος Στάθμευσης 17.40m²
Ακάλυπτος Χώρος Στάθμευσης
Καλυμμένες Βεράντες: 9.70m²
Ακάλυπτες Βεράντες: 31.11m²

Όροφος
Εμβαδό: 99.80m²
Καλυμμένες Βεράντες: 6.60m²

Κατοικία 02 Εμβαδό Οικοπέδου: 200.00m²

Ισογείο
Εμβαδό: 79.40m²
Καλυμμένος Χώρος Στάθμευσης 16.50m²
Ακάλυπτος Χώρος Στάθμευσης
Καλυμμένες Βεράντες: 8.60m²
Ακάλυπτες Βεράντες: 22.10m²

Όροφος
Εμβαδό: 78.30m²
Καλυμμένες Βεράντες: 4.50m²

Κάτοψη Ορόφων



Κατοικία 03 Εμβαδό Οικοπέδου: 187.00m²

Ισογείο
Εμβαδό: 82.70m²
Καλυμμένος Χώρος Στάθμευσης
Ακάλυπτος Χώρος Στάθμευσης
Καλυμμένες Βεράντες: 7.30m²
Ακάλυπτες Βεράντες: 30.60m²

Όροφος
Εμβαδό: 77.70m²
Καλυμμένες Βεράντες: 5.80m²