

Απο κυκλικό κόμβο Πολεμιδίων




Κρίνων 14, 3110, Λεμεσός. Κ: 99 642097 Φ: 25 386797  
E: info@yiathidevelopers.com





## Κάτοψη Ισογείων

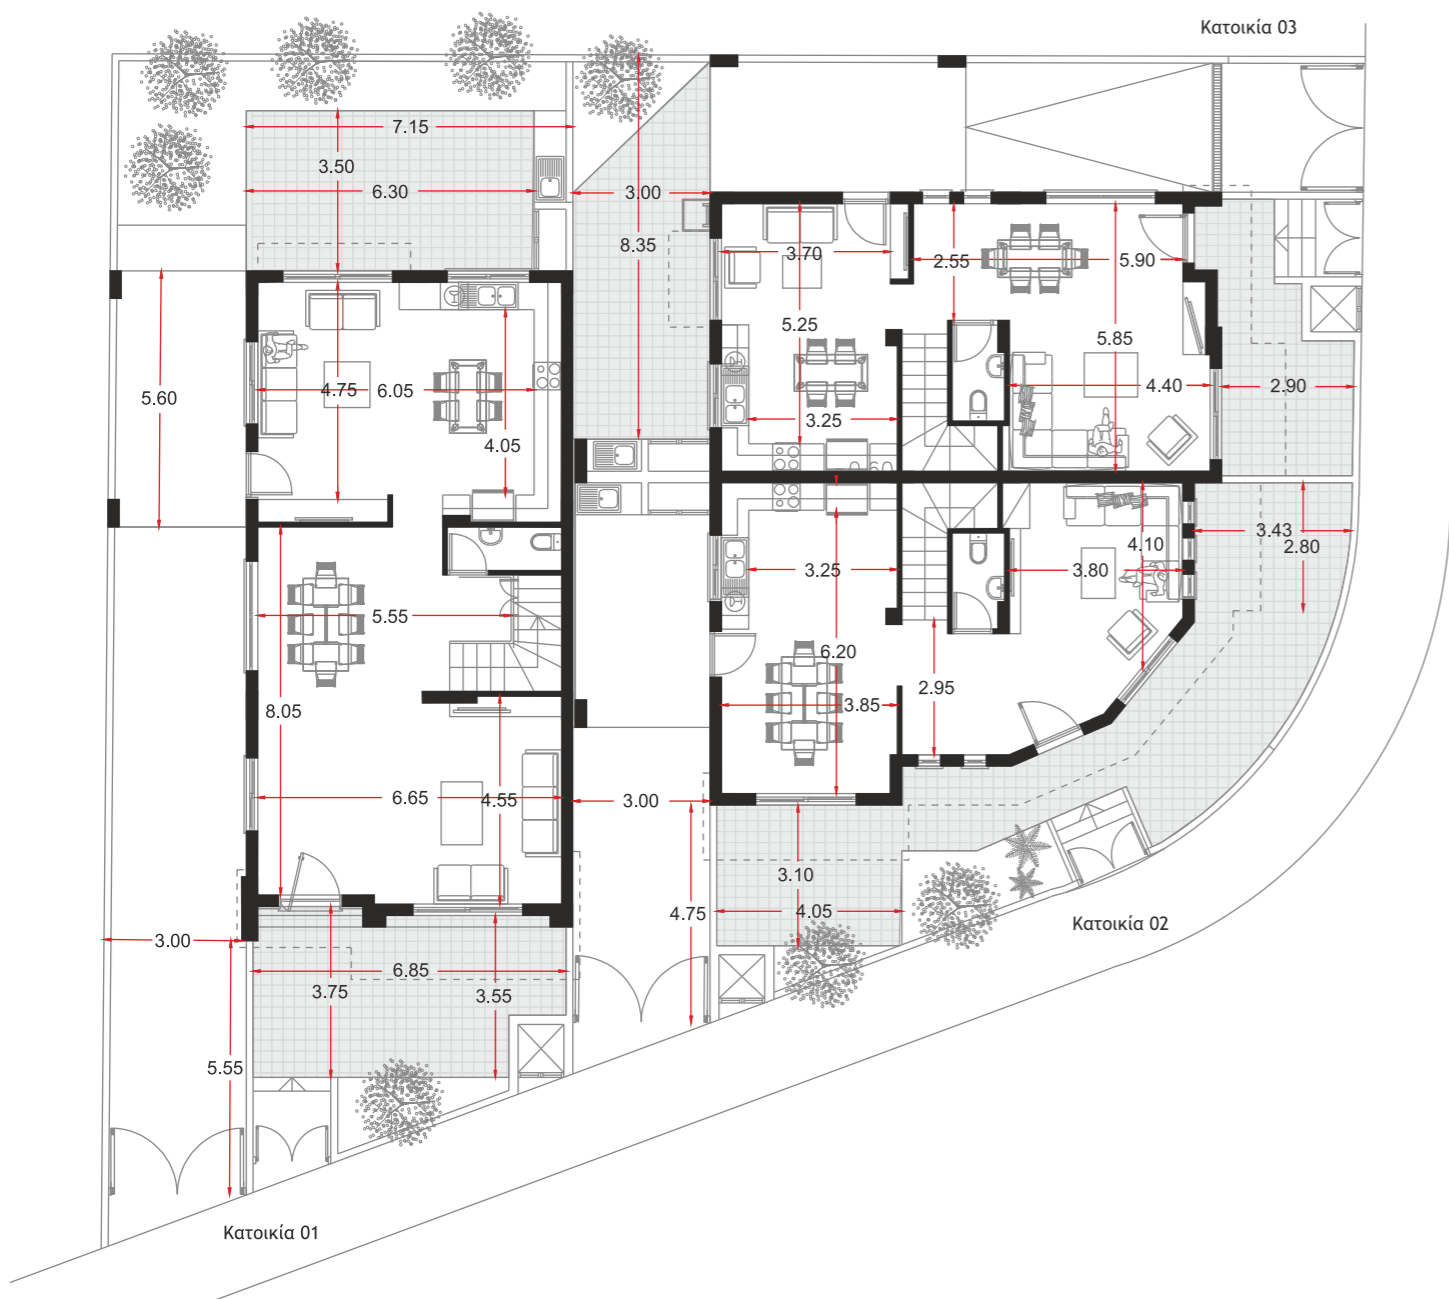

Κατοικία 01 Εμβαδό Οικοπέδου: **247.00m<sup>2</sup>**

Κατοικία 02 Εμβαδό Οικοπέδου: **163.00m<sup>2</sup>**

Ισογείο  
Εμβαδό: **100.09m<sup>2</sup>**  
Καλυμμένος Χώρος Στάθμευσης **16.80m<sup>2</sup>**  
Ακάλυπτος Χώρος Στάθμευσης  
Καλυμμένες Βεράντες: **8.50m<sup>2</sup>**  
Ακάλυπτες Βεράντες: **39.10m<sup>2</sup>**

Ισογείο  
Εμβαδό: **65.90m<sup>2</sup>**  
Καλυμμένος Χώρος Στάθμευσης **15.00m<sup>2</sup>**  
Ακάλυπτος Χώρος Στάθμευσης  
Καλυμμένες Βεράντες: **9.40m<sup>2</sup>**  
Ακάλυπτες Βεράντες: **31.00m<sup>2</sup>**

Όροφος  
Εμβαδό: **100.70m<sup>2</sup>**  
Καλυμμένες Βεράντες: **5.80m<sup>2</sup>**

Όροφος  
Εμβαδό: **63.20m<sup>2</sup>**  
Καλυμμένες Βεράντες: **5.00m<sup>2</sup>**

## Κάτοψη Ορόφων



Κατοικία 03 Εμβαδό Οικοπέδου: **158.00m<sup>2</sup>**

Ισογείο  
Εμβαδό: **68.80m<sup>2</sup>**  
Καλυμμένος Χώρος Στάθμευσης **16.80m<sup>2</sup>**  
Ακάλυπτος Χώρος Στάθμευσης  
Καλυμμένες Βεράντες: **4.10m<sup>2</sup>**  
Ακάλυπτες Βεράντες: **29.10m<sup>2</sup>**

Όροφος  
Εμβαδό: **66.50m<sup>2</sup>**  
Καλυμμένες Βεράντες: **5.00m<sup>2</sup>**