




27 Achelou, 3111 Limassol. T: 25 355455 F: 25 355455
M: 99 642097 E: info@yiathidevelopers.com

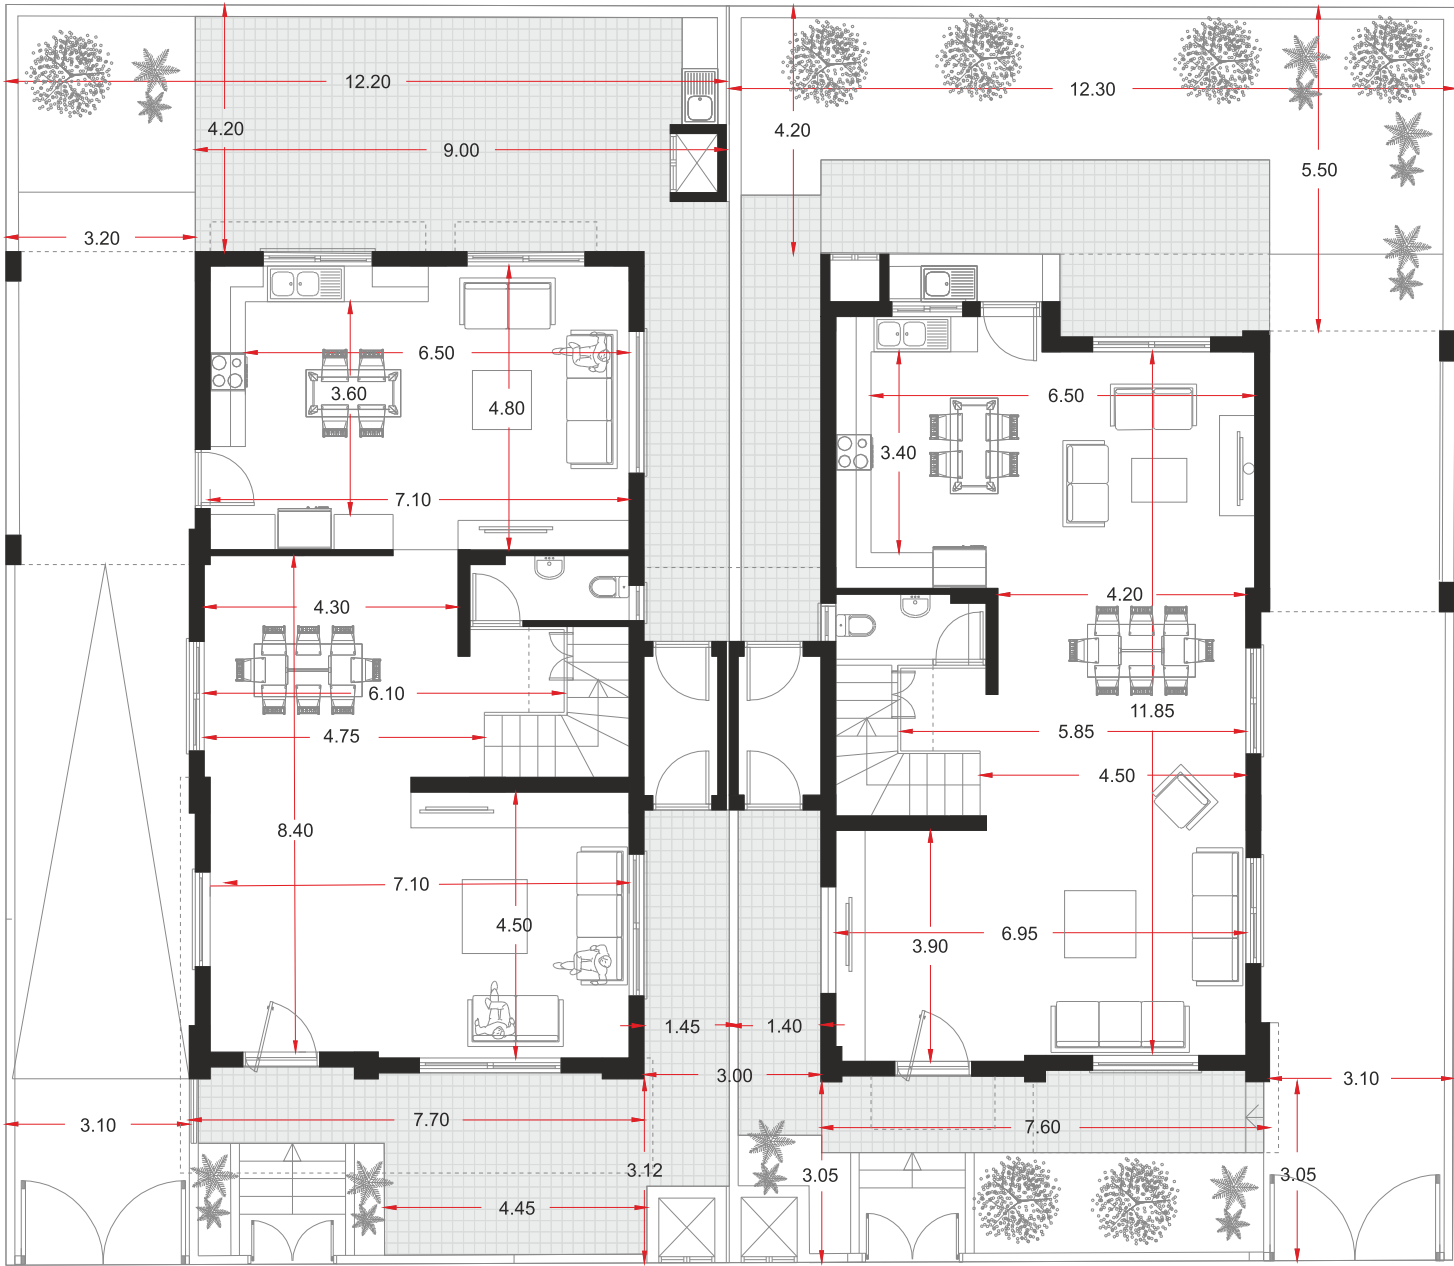

Κάτοψη Ισογείων



Κατοικία 01

Κατοικία 02

Εμβαδό Οικοπέδου Κατοικίας 01: 260.00m²

Ισογείο
Εμβαδό: 160.10m²
Καλυμμένος Χώρος Στάθμευσης: 16.90m²
Καλυμμένες Βεράντες: 16.40m²
Ακάλυπτες Βεράντες: 39.10m²

Οροφος
Εμβαδό: 103.20m²
Καλυμμένες Βεράντες: 14.10m²

Κάτοψη Ορόφων



Κατοικία 01

Κατοικία 02

Εμβαδό Οικοπέδου Κατοικίας 02: 260.70m²

Ισογείο
Εμβαδό: 96.30m²
Καλυμμένος Χώρος Στάθμευσης 19.90m²
Καλυμμένες Βεράντες: 15.40m²
Ακάλυπτες Βεράντες: 14.80m²

Οροφος
Εμβαδό: 91.90m²
Καλυμμένες Βεράντες: 11.00m²