



27 Achelou, 3111 Limassol. T: 25 355455 F: 25 355455
M: 99 642097 E: info@yiathidevelopers.com

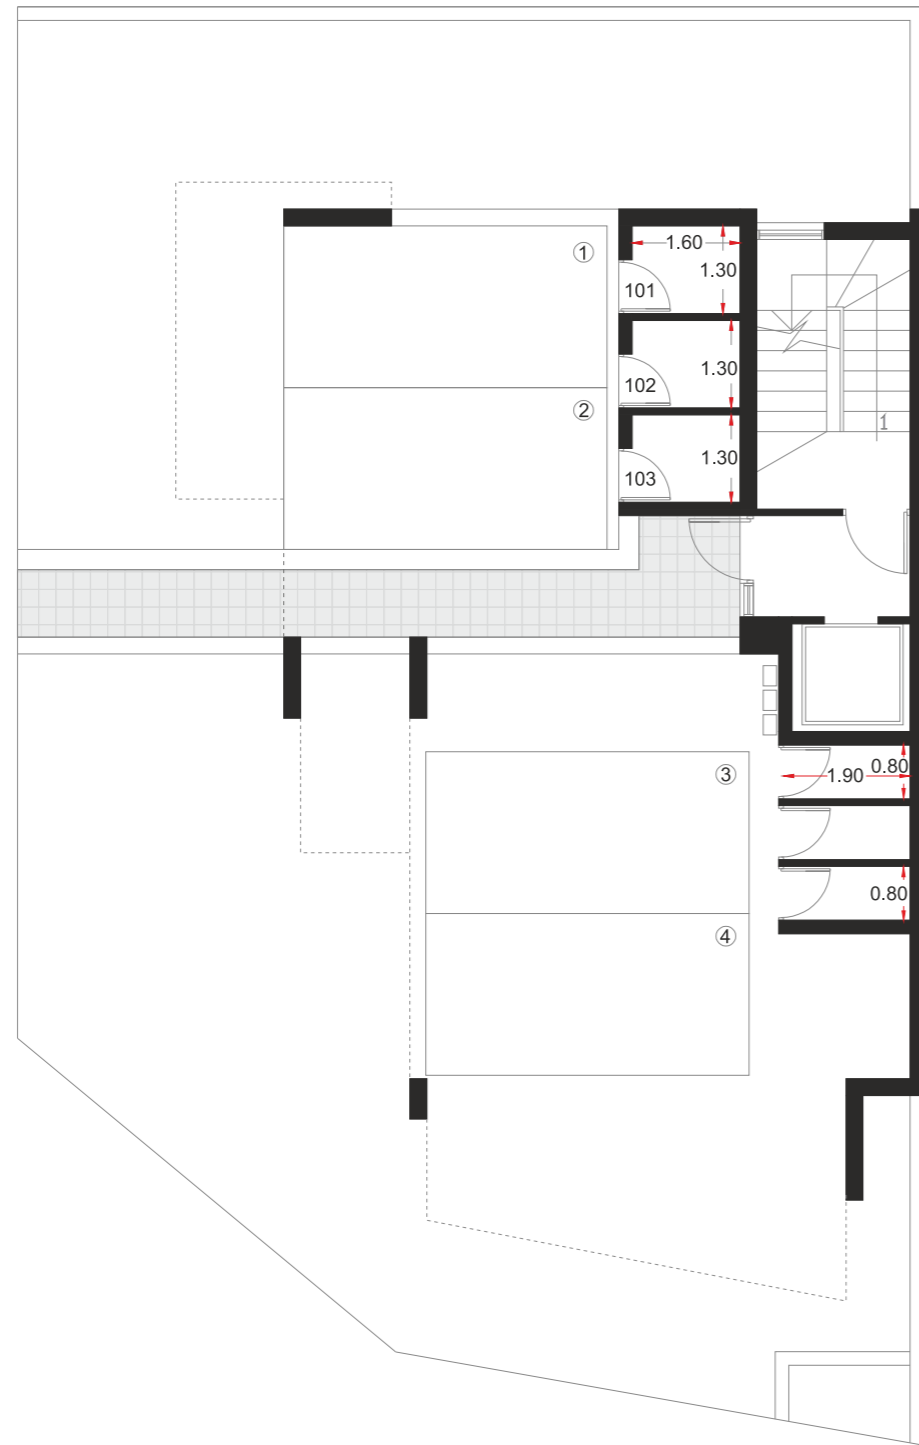

Κάτοψη Ισογείου



Κάτοψη τυπικού Ορόφου

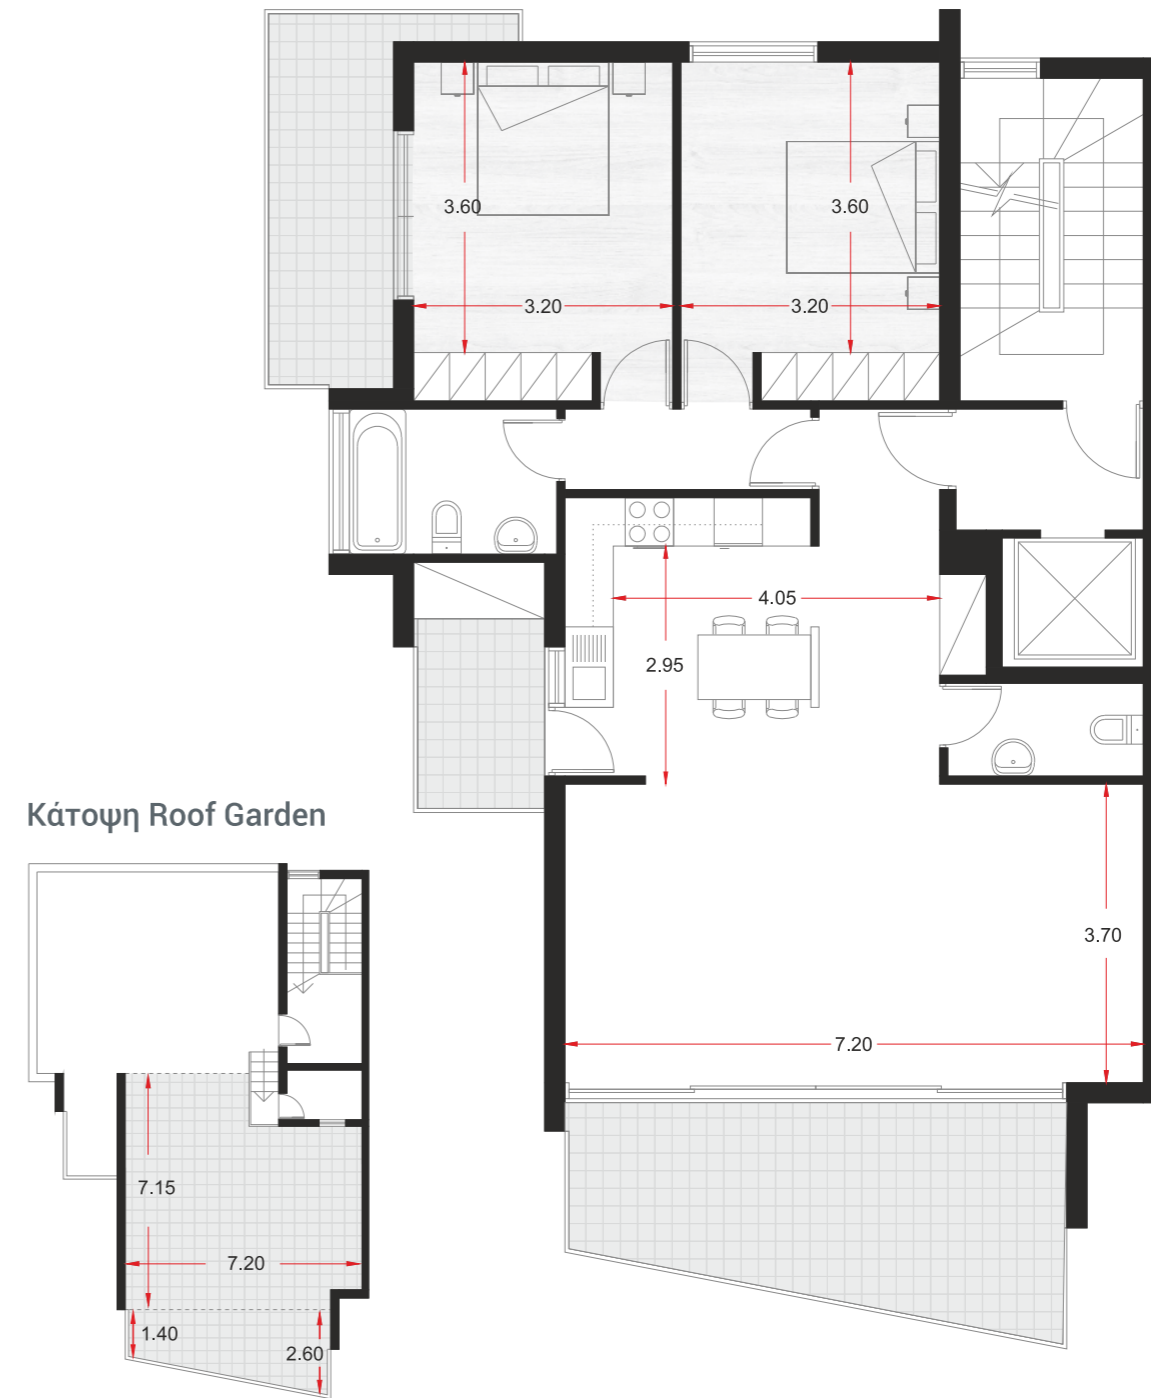

Κάτοψη Roof Garden

Εμβαδά Διαμερισμάτων 101 - 201

Εμβαδό: 95.00m²
 Καλυμένες Βεράντες: 31.00m²
 Καλυμένος Χώρος Στάθμευσης
 Αποθήκη: 2.40m²

Εμβαδό Διαμερίσματος 301

Εμβαδό: 95.00m²
 Καλυμένες Βεράντες: 31.00m²
 Καλυμένος Χώρος Στάθμευσης
 Αποθήκη: 2.40m²

Roof Garden:
 Καλυμένες Βεράντες: 47.00m²
 Ακάλυπτες Βεράντες: 12.00m²

Ενεργειακής Απόδοσης Κατηγορίας Β